


SAINT JULIEN DE CONCELLES
DEPARTEMENT DE LOIRE-ATLANTIQUE

Plan Local d'Urbanisme (P.L.U.)

DOCUMENT GRAPHIQUE
Périmètre d'application du Droit de
Préemption Urbain

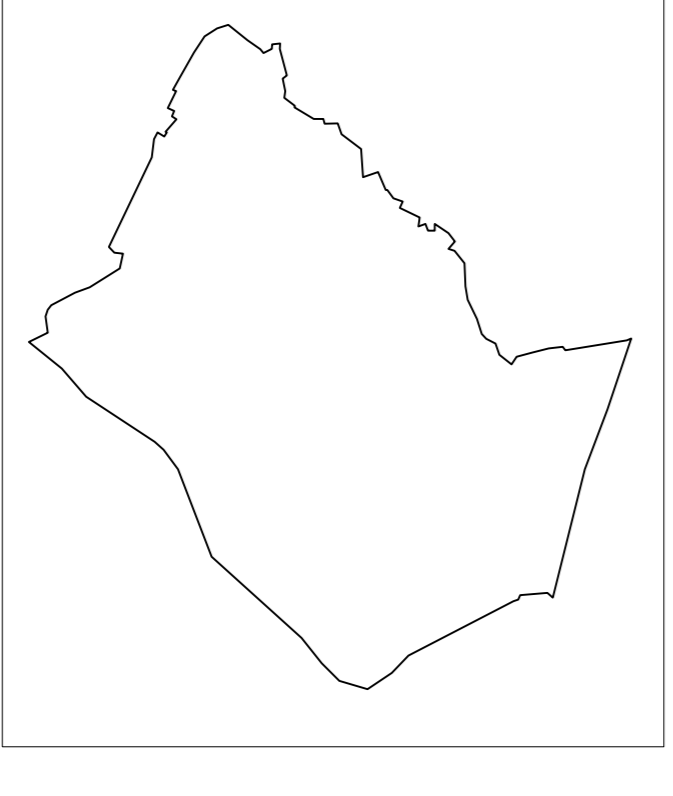

Echelle : 1/2000ème



Vu pour être annexé à la délibération du Conseil Municipal en
date du 18 février 2014 instaurant le droit de Préemption
Urbain

 Périmètre d'application du Droit de Préemption Urbain

